



# LEGENDA MATERIÁLOV

- MURIVO OBVODOVÉ HR. 500 mm SO STREDNOU PEVNOSŤOU, Z TEHÁL YTONG LAMBDA YQ 500 (249x500x499)
- MURIVO HR. 300 mm SO STREDNOU PEVNOSŤOU, Z TEHÁL YTONG STANDARD 300 PDK (599x300x249)
- MURIVO HR. 150 mm S VYSOKOU PEVNOSŤOU, Z TEHÁL YTONG KLASIK 150 P2-500 (599x294x150) (60)
- PROSTÝ BETÓN C12 / 15
- ŽELEZOBETÓN C16 / 20
- ZHUTNENÝ NÁSYP
- POVODNÁ ZEMINA
- ZHUTNENÉ ŠTRKOVÉ LÔŽKO
- TEPELNÁ IZOLÁCIA STYRODUR
- OCHRANNÁ VRSTVA STYRODUR HR. 150
- HYDROIZOLÁCIA+NP+NA+HYDROBIT NATAVIŤ+NA
- ŽB. PREKLADOVÁ DOSKA 1500 x 100 x 750
- VIĎ VÝPIS ZÁMOČNÍCKÝCH PRÁC


## REZ A - A'

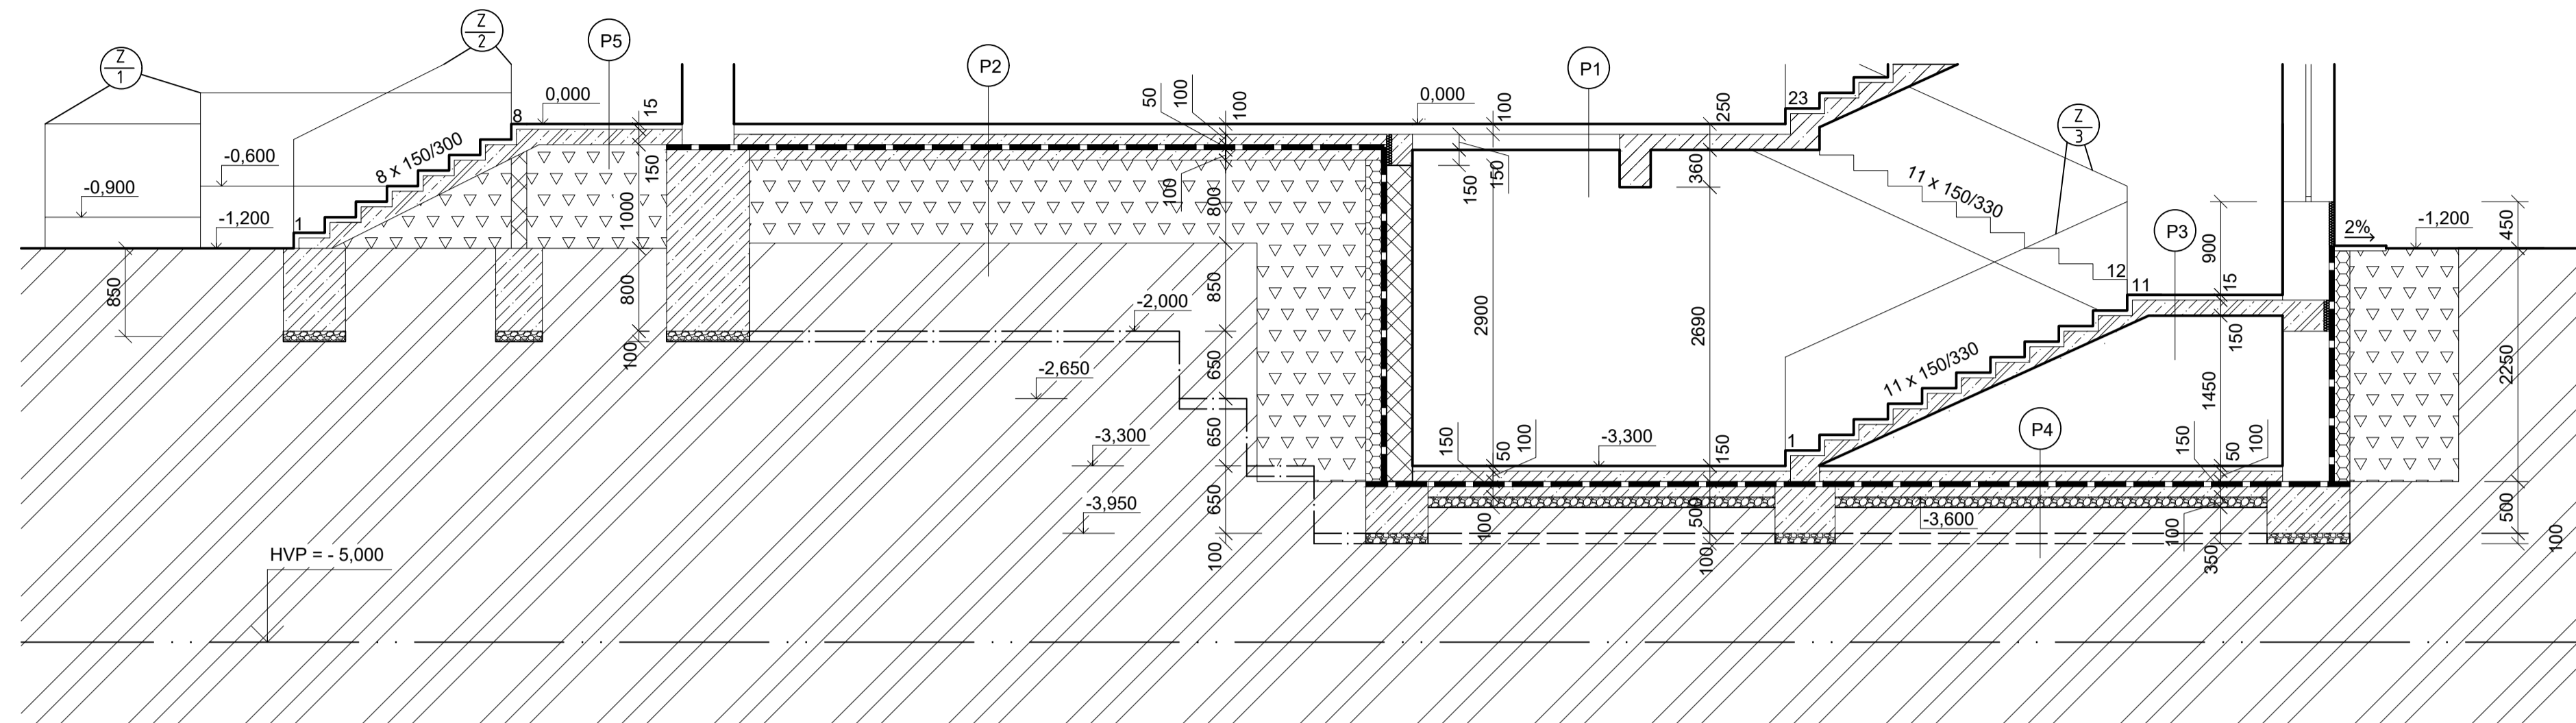

## REZ B - B'

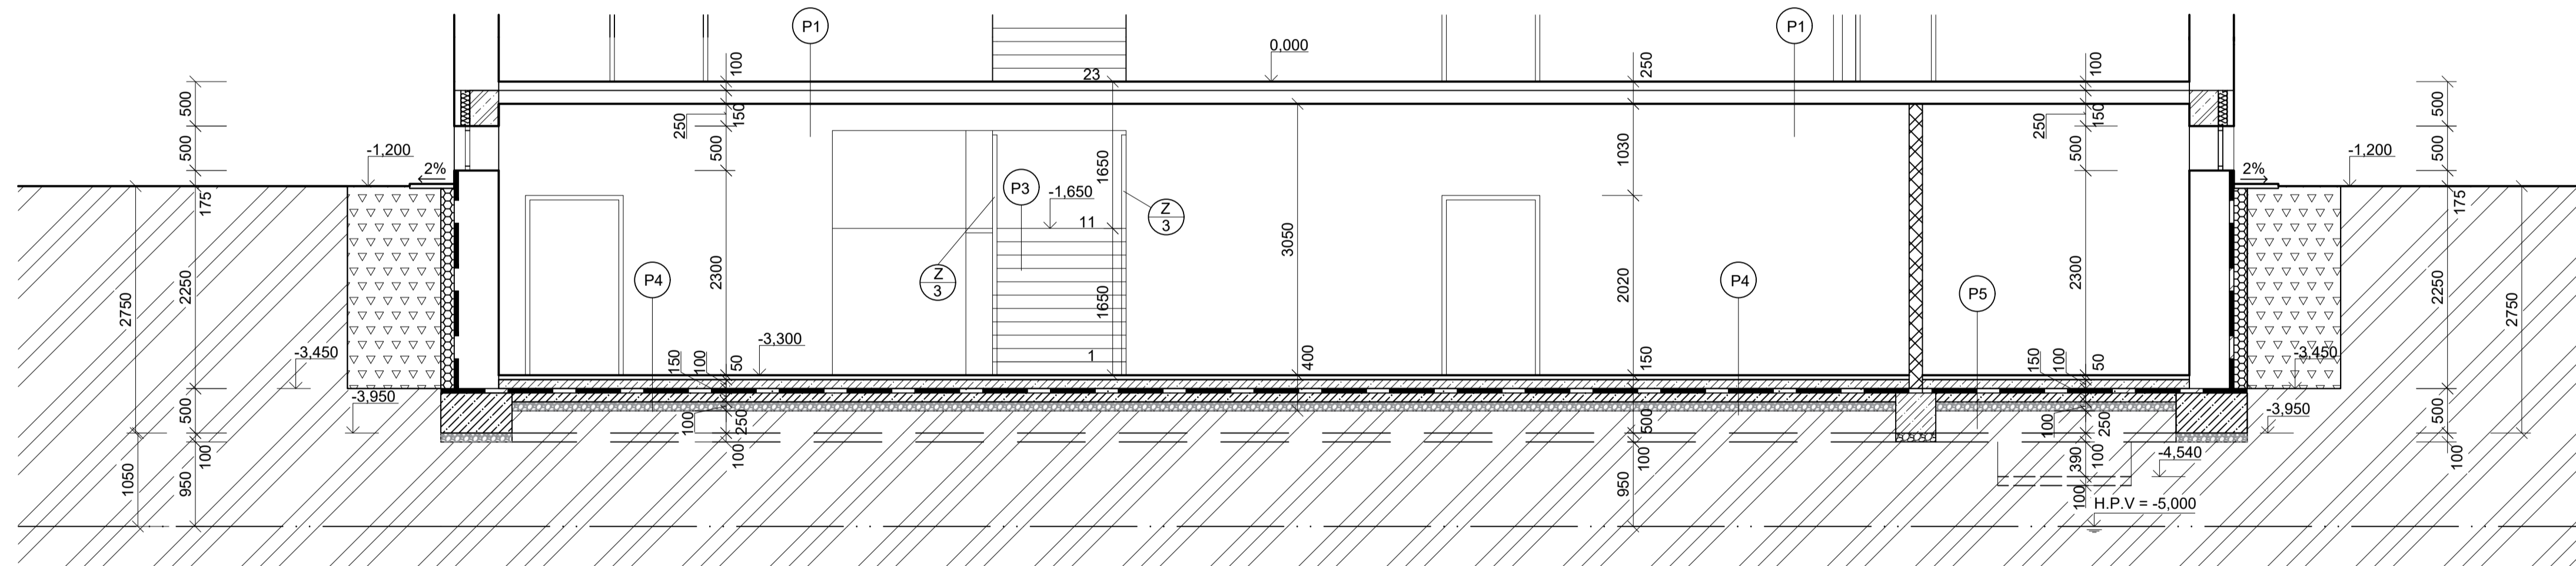


## REZ C - C'

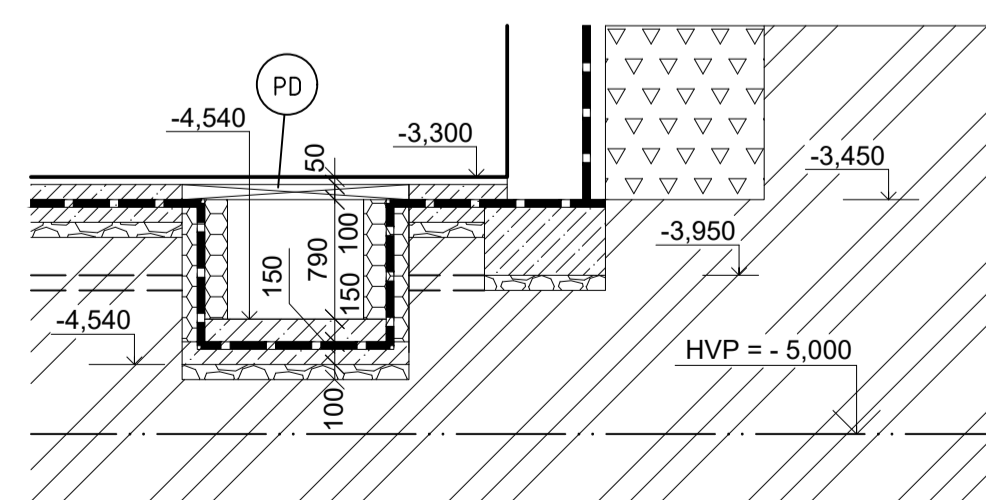

- P1**
  - KERAM. DLAŽBA HR. 5mm
  - LEPIACA ZMES HR. 15mm
  - CEM POTER HR. 50mm
  - HYDROIZOLAČNÁ PE FÓLIA
  - KROČAJOVÁ IZOLÁCIA NOBASIL HR. 30mm
  - STROPNÝ PANEL HR. 150mm
  - VÁPENNÁ OMIETKA HR. 10mm
- P2**
  - KERAM. DLAŽBA HR. 5mm
  - LEPIACA ZMES HR. 15mm
  - CEM POTER HR. 50mm
  - VYROVNÁVAJÚCI BETÓN HR. 100mm
  - Np + Na + HYDROBIT SBS NATAVIŤ + Na
  - PODKLADOVÝ BETÓN HR. 150mm
  - ŠTRKOVÉ LÔŽKO HR. 100mm
  - ZHUTNENÝ NÁSYP
- P3**
  - KERAM. DLAŽBA HR. 5mm
  - LEPIACA ZMES HR. 15mm
  - CEM POTER HR. 40mm
  - BET. MAZANINA HR. 100mm
  - HI NP+NA+HYDROBIT NATAVIŤ+NA
  - PODKLADOVÝ BETÓN HR. 150mm
  - ŠTRKOVÉ LÔŽKO HR. 100mm
- P4**
  - KERAM. DLAŽBA HR. 5mm
  - LEPIACA ZMES HR. 15mm
  - CEM POTER HR. 40mm
  - BET. MAZANINA HR. 100mm
  - HI NP+NA+HYDROBIT NATAVIŤ+NA
  - PODKLADOVÝ BETÓN HR. 150mm
  - ŠTRKOVÉ LÔŽKO HR. 100mm
- P5**
  - KERAM. DLAŽBA HR. 5mm
  - LEPIACA ZMES HR. 15mm
  - CEM POTER HR. 40mm
  - BET. MAZANINA HR. 100mm
  - HI NP+NA+HYDROBIT NATAVIŤ+NA
  - PODKLADOVÝ BETÓN HR. 150mm
  - ŠTRKOVÉ LÔŽKO HR. 100mm
- P6**
  - MRAZUVZDORNÁ DLAŽBA HR. 5mm
  - LEPIACA ZMES HR. 10mm
  - ŽB SCHODIŠŤOVÁ DOSKA HR. 150mm
  - NASYPANÁ ZEMINA HR. 1000mm
- P7**
  - KERAM. DLAŽBA HR. 5mm
  - LEPIACA ZMES HR. 10mm
  - ŽB SCHODIŠŤOVÁ DOSKA HR. 150mm
  - VÁPENNÁ OMIETKA HR. 10mm

Z VIĎ VÝPIS ZÁMOČNÍCKÝCH PRÁC

PD ŽB. PREKLADOVÁ DOSKA 1500 x 100 x 750

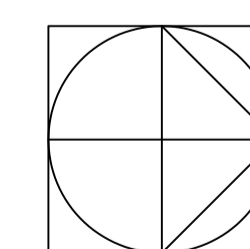

±0.000 ≅ 142.000 m.n.m.

ZODP. PROJ.	VYPRACOVAL	KRESLIL	KONTROLOVAL	SPŠ STAVEBNÁ A GEODETICKÁ	
	SZEIBECEZEDER	PATOPRSTY	ING. CIBULOVÁ	DRIENOVÁ 3S, BRATISLAVA	
KRAJ : BRATISLAVSKÝ				FORMÁT	6x4
INVESTOR : PRIEMSTAV a.s.				DÁTUM	11. 2021
NÁZOV AKCIE :	<b>KAVIARENĚ</b>			ST PD	P
				Č. ZÁKAZKY	
				Č. KÓPIE	
				ARCH. Č.	
DRUH VÝKRESU :	ZÁKLADY : REZ A-A', B-B', C-C'			MIERKA :	v.č. :
				1:50	A-4b