



SEVERNÝ POHĽAD

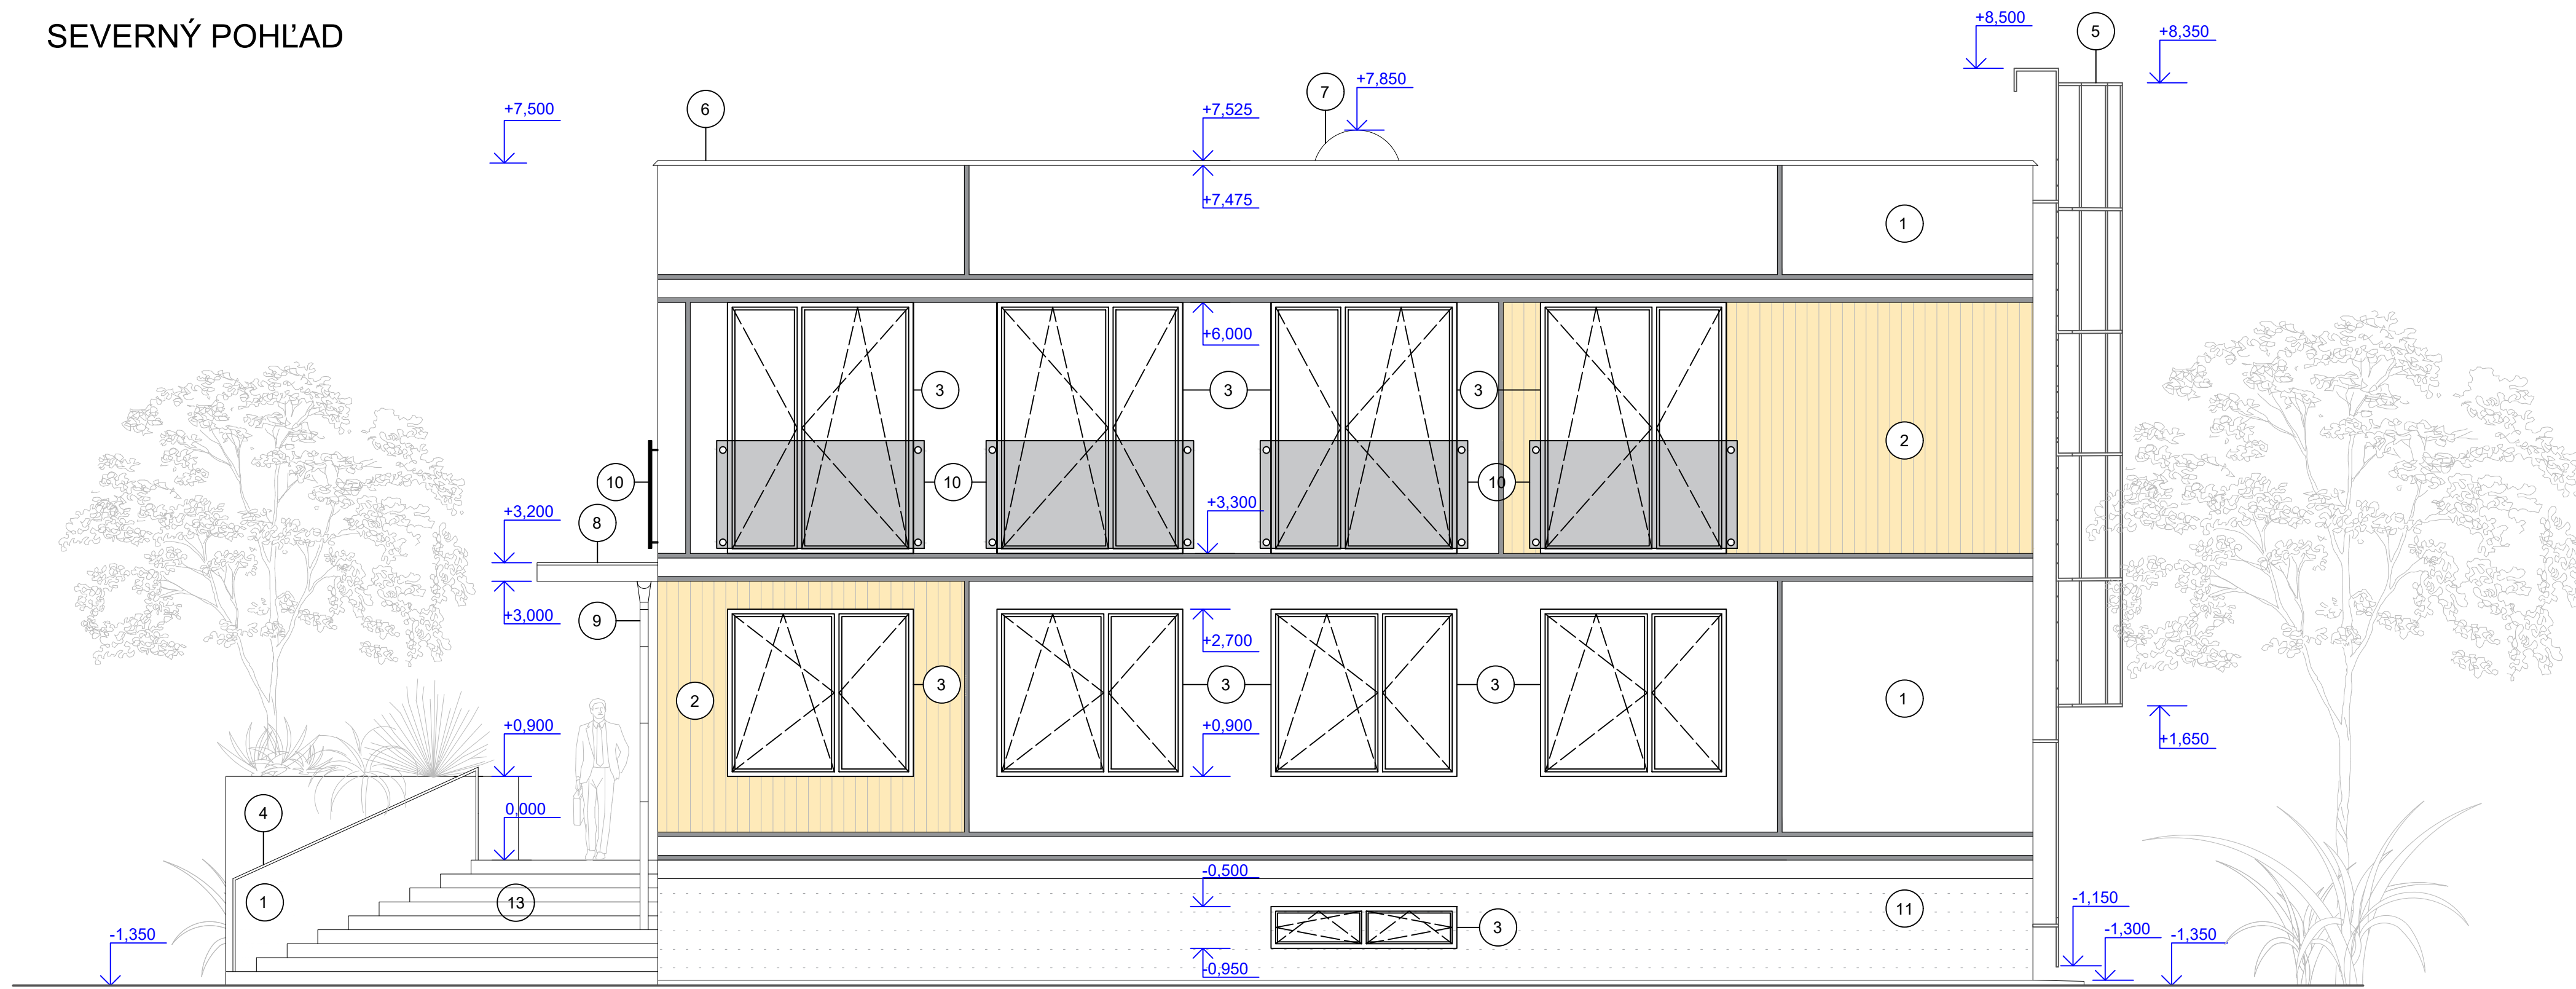

- 1 OMIETKA PRIEČELIA, WEBER, BIELA, B100
- 2 DREVENÁ ODVETRANÁ FASÁDA ZO SIBIRSKÉHO SMREKOVCA
- 3 PLASTOVÉ OKNÁ, SLOVAKTUAL, ANTRCIT AC4583
- 4 OCELOVÉ ZÁBRADLIE, NEREZOVÉ, SYSTETICKÝ NÁTER, ANTRACIT AC4583
- 5 POŽIARNY REBRÍK, MUNK GUNZBURGER STEIGTECHNIK, 520105, POZINK. OCE
- 6 OPLECHOVANIE ATIKY, POZINK. PLEC, SYNETICKÝ NÁTER, ANTRACIT AC4583
- 7 AKRYLÁTOVÝ POKLOP
- 8 MARKÍZA, OPLECHOVANIE MEDENÝM PLECHOM, ANTRACIT AC4583
- 9 DAŽDOVÝ ŽLAB, FARBA ANRACIT AC4583
- 10 SKLENENÉ FRANCÚZKE OKNO AISI304
- 11 SOKLOVÉ MURIVO, STEGU GRENADA 5 KAMENNÝ OBKLAD
- 12 VSTUPNÉ PRESKLENÉ DVER, SLOVAKTUAL, OCEĽ RÁM ANTRACIT AC4583
- 13 MRAZUVZDORNÁ DLAŽBA BASEL 60BK

VÝCHODNÝ POHĽAD

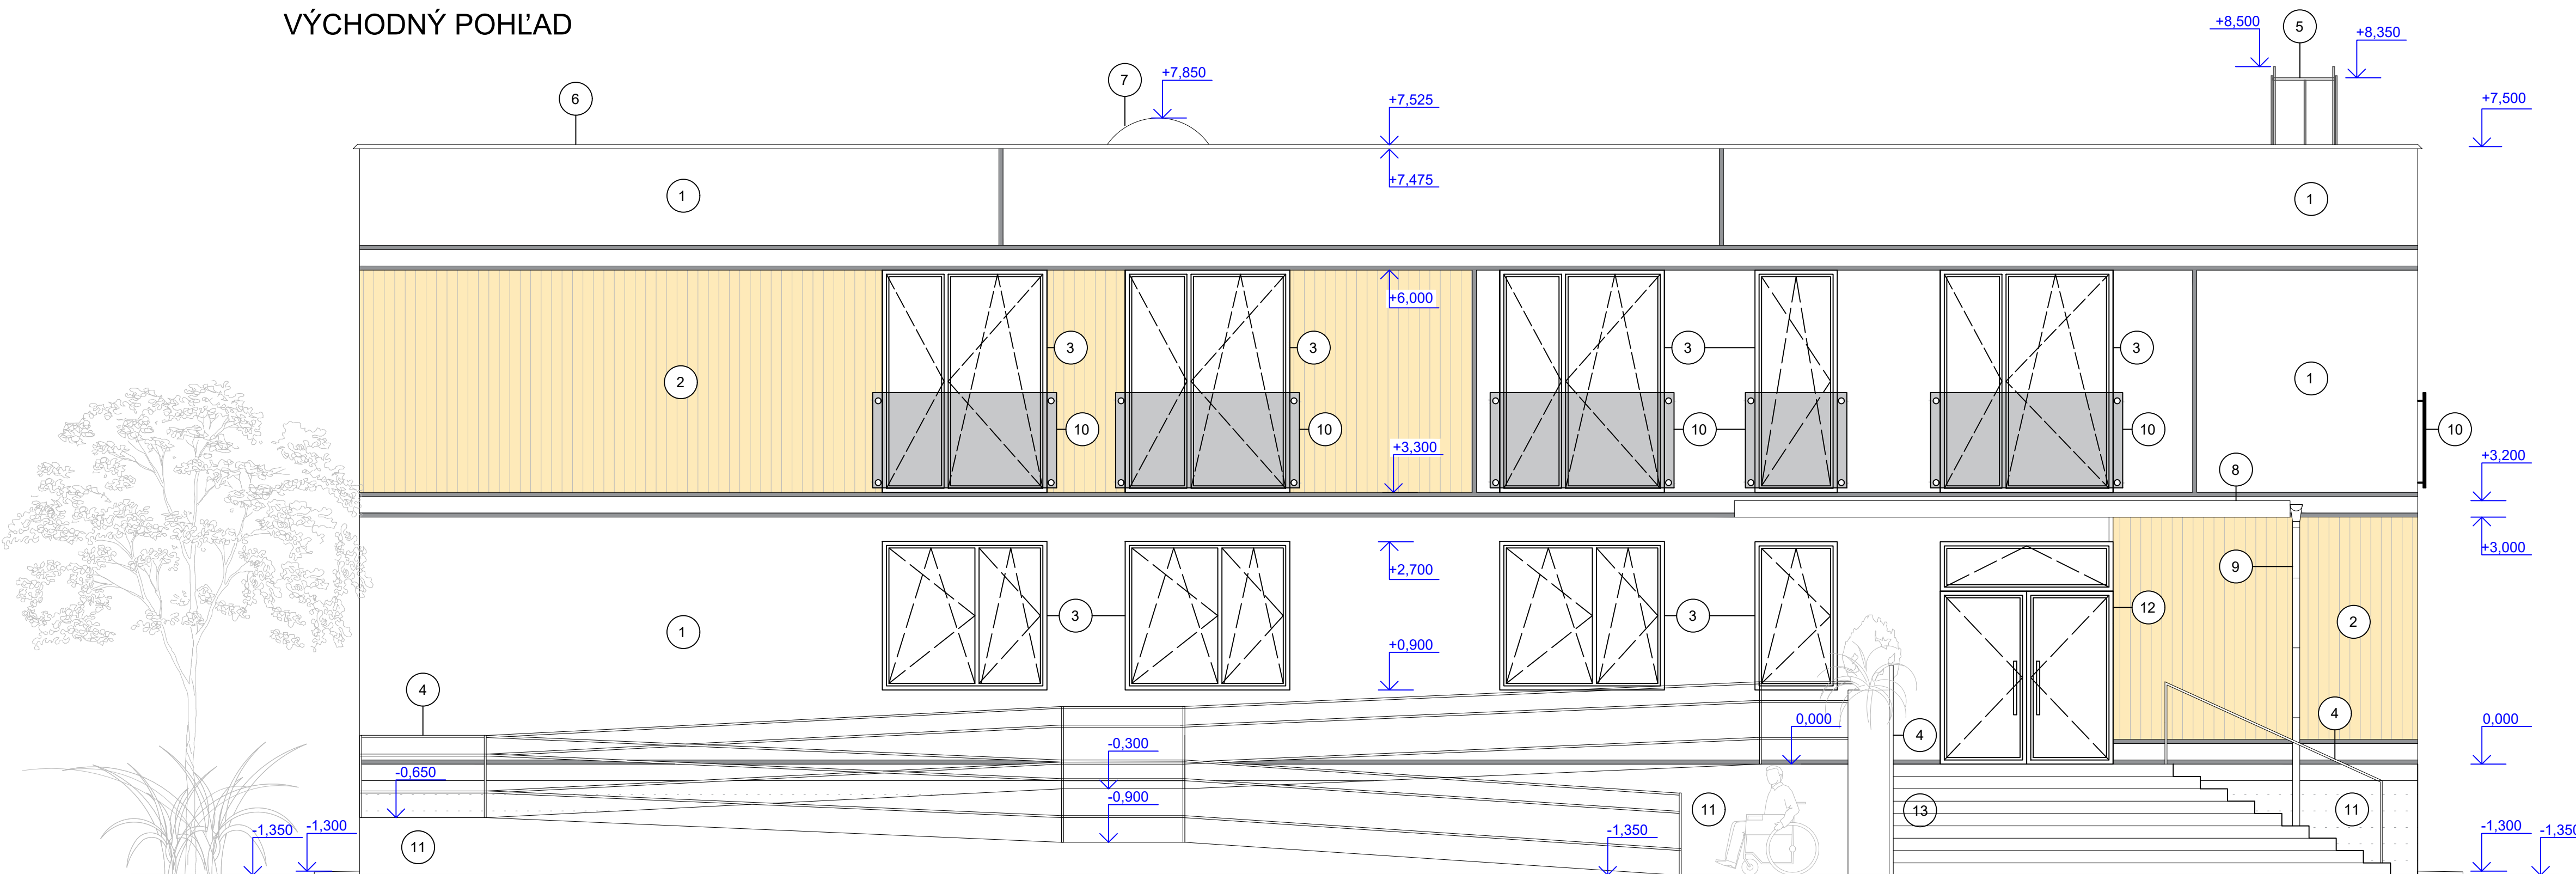

±0.000 ≙ 142.000 m.n.m.

ZODP. PROJ. ĎURĎOVIČ	VYPRACOVAL ĎURĎOVIČ	KRESLIL ĎURĎOVIČ	KONTROLOVAL Ing. CIBULOVÁ	SPŠ STAVEBNÁ A GEODETICKÁ DRIENOVA 35, BRATISLAVA
KRAJ : BRATISLAVSKÝ				FORMÁT A1
INVESTOR : PRIEMSTAV a.s.				DÁTUM 2023
NÁZOV AKCIE :				ST PD P
<b>KANCELÁRIE</b>				Č. ZÁKAZKY
				Č. KÓPIE
				ARCH. Č.
DRUH VÝKRESU :				MIERKA : 1:50
POHĽADY				v.č. : <b>A-8</b>