


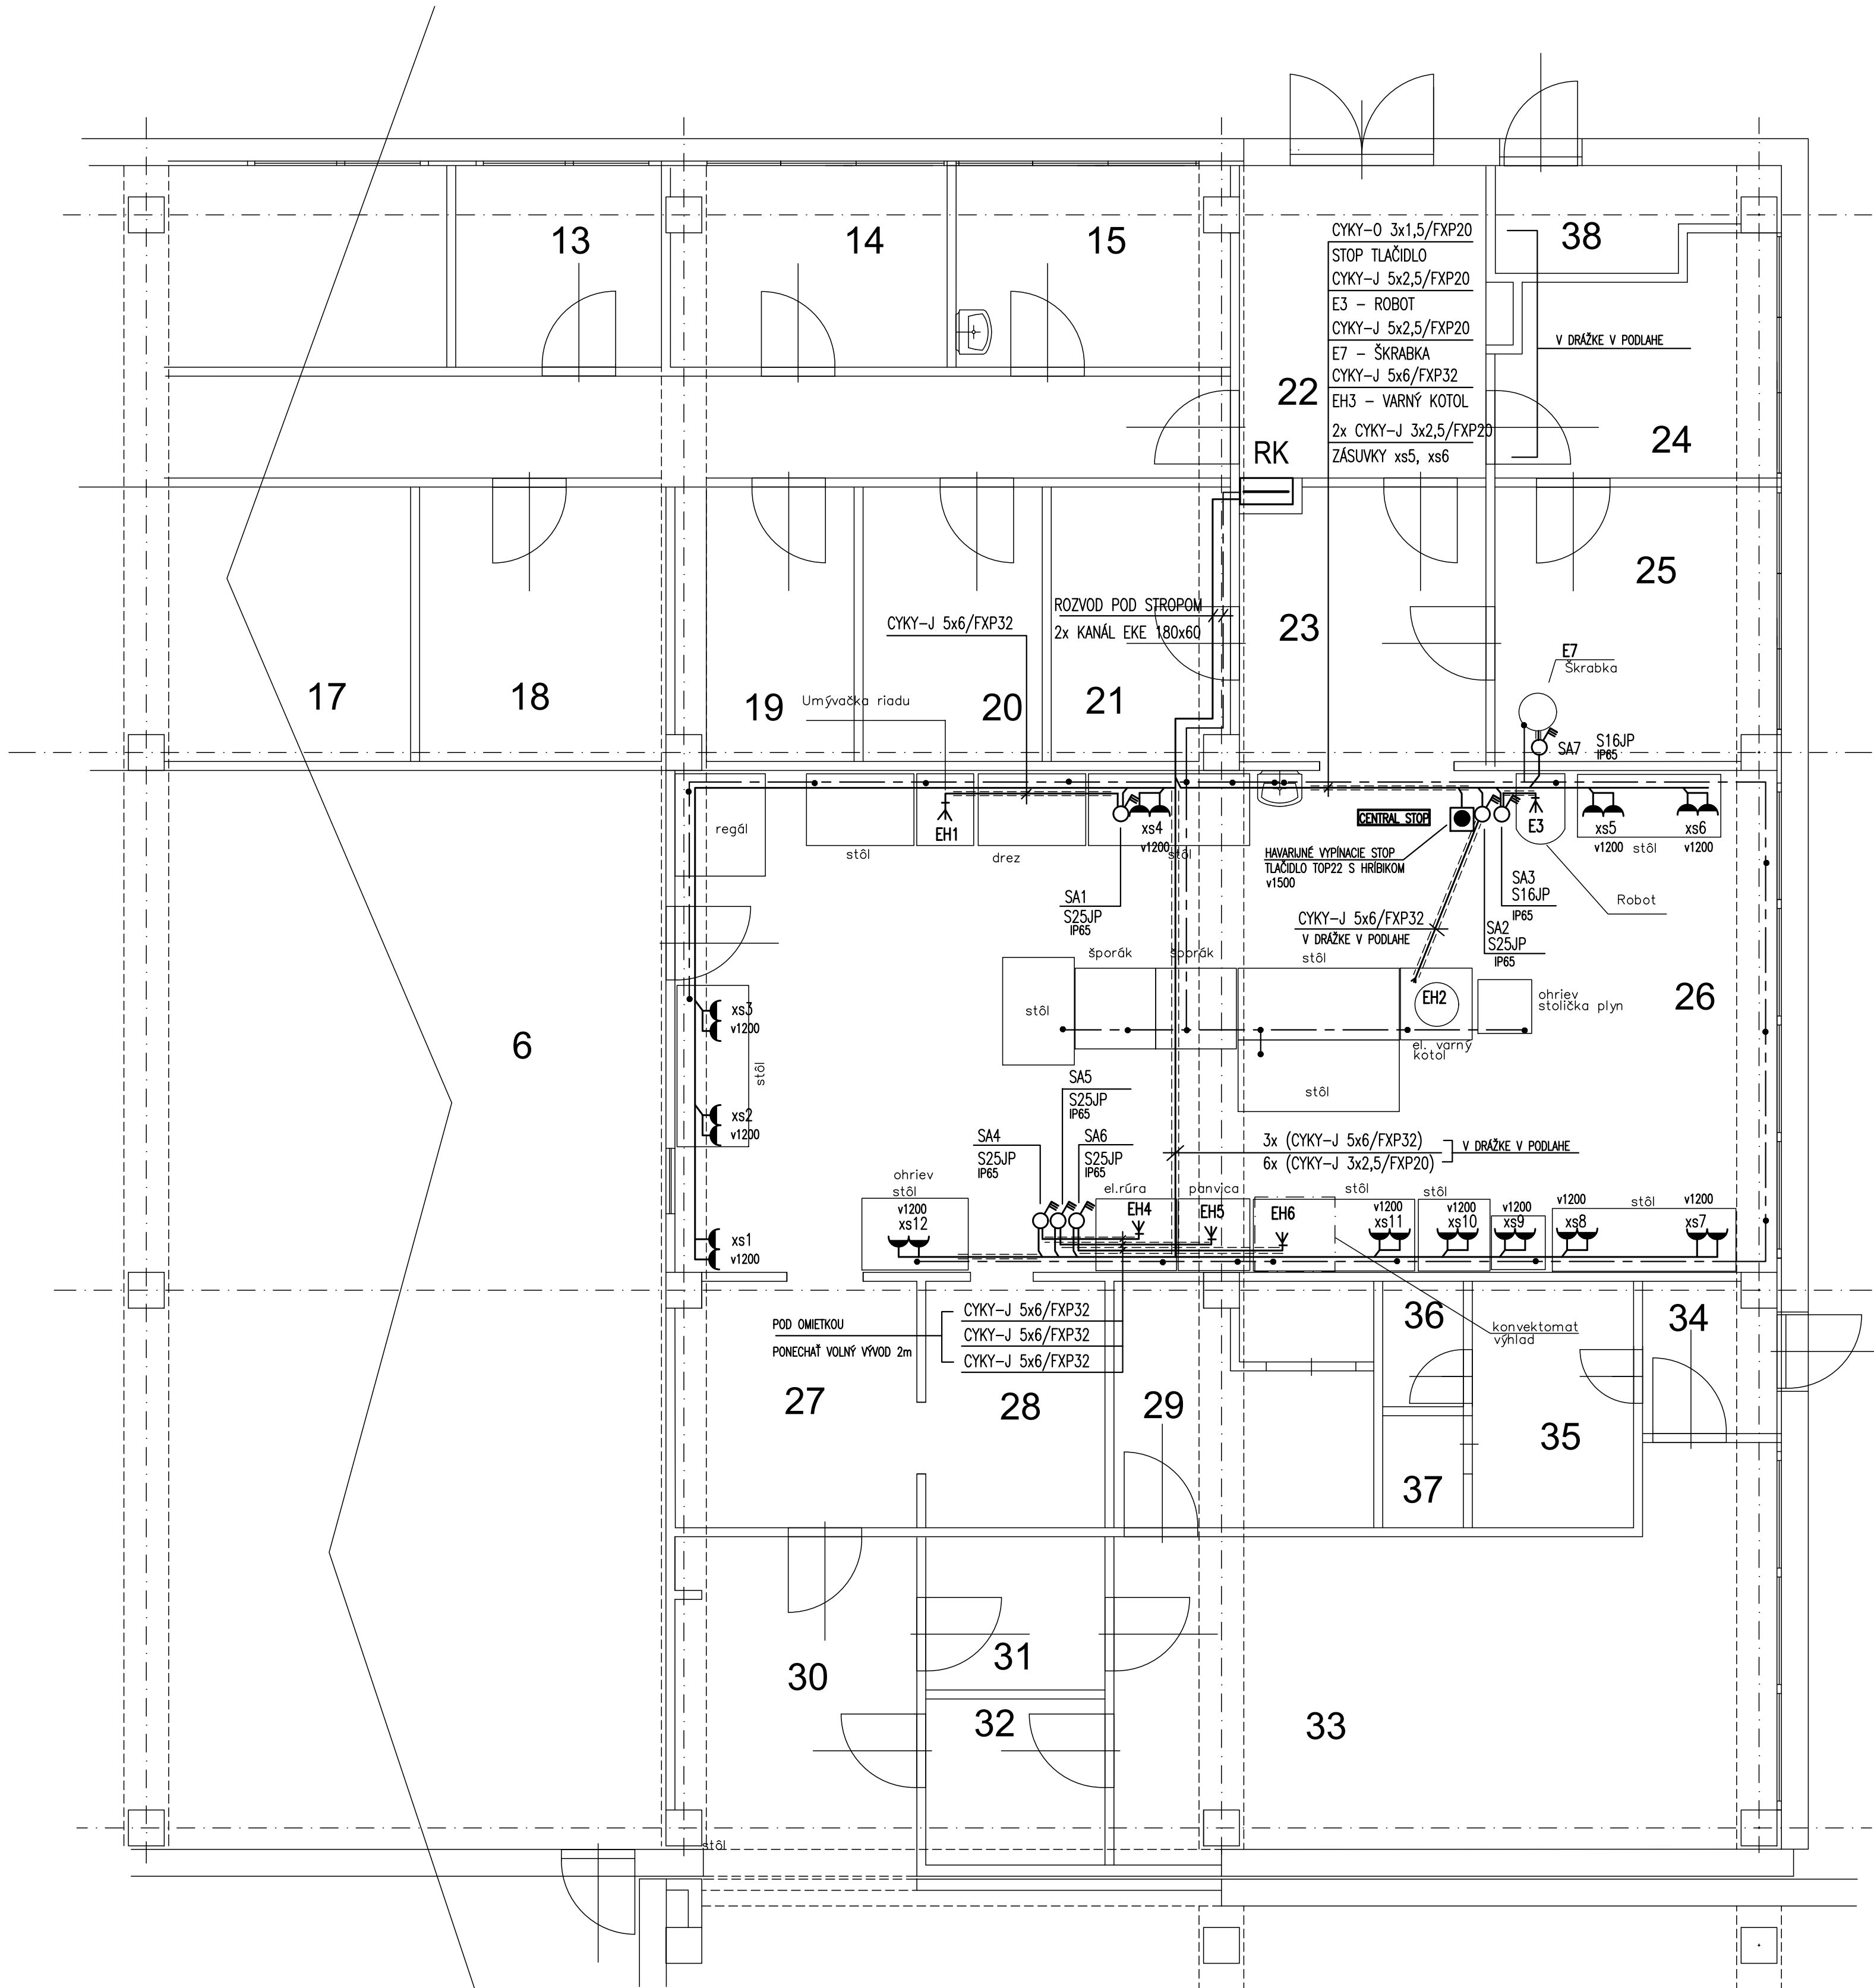

Č.M.	MIESTNOSŤ	PLOCHA m ²
6	JEDÁLEN MŠ	71,95
13	SKLAD POTRAVIN	5,06
14	SKLAD POTRAVIN	6,74
15	KANCELÁRIA	6,74
17	SKLAD DKP	8,39
18	SKLAD CHLADNÝ	8,39
19	SKLAD	6,01
20	SKLAD	6,01
21	PRÍRUČNÝ SKLAD	6,01
22	MANIPULAČNÝ PRIESTOR	8,39
23	KUCHYŇA MANIPULÁCIA	11,90
24	SKLAD ZELENINY	7,51
25	HRUBÁ PRÍPRAVA	9,64
26	KUCHYŇA	69,44
27	EXPEDÍCIA DJ	7,43
28	UMÝVANIE TRANSPORT RIADU	5,5
29	STROJOVNÁ VZT	7,86
30	DOPRAVNÁ CHODBA	6,33
31	SKLAD ŠPINAVÉHO PRÁDLA	3,40
32	SKLAD ČISTÉHO PRÁDLA	3,40
33	PRAČOVŇA	27,61
34	ZÁDVERIE VSTUP ZAM. PRAČ.	2,60
35	ŠATŇA PERSONAL PRAČOVNE	4,95
36	WC PERSONAL PRAČOVNE	1,26
37	SPRCHOVACÍ KÚT	2,03
38	SKLAD ODPADKOV	2,82

LEGENDA:

- ZÁSUVKY 230V - CYKY-J 3x2,5
- PRÍVOD VARNÝ KOTOL CYKY-J 5x6
- PRÍVOD EL. RÚRA CYKY-J 5x6
- PRÍVOD SMAŽIACA PANVICA CYKY-J 5x6
- PRÍVOD KONVEKTOMAT /REZERVA/ CYKY-J 5x6
- PRÍVOD UMÝVAČKA RIADU CYKY-J 5x6
- PRÍVOD ŠKRABKA CYKY-J 5x2,5
- POSPÁJANIE /POD OMIETKOU/ VÁRŇA CY 4 z/ž

-  DVOJZÁSUVKA 5518-2029 IP44 / ZAPUSTIŤ PO VIEČKO DO OMIETKY S OBKLADOM/
-  VÝPINAČ S16JP IP 65 v1500/ ZAPUSTIŤ PO VIEČKO DO OMIETKY S OBKLADOM/
-  VÝPINAČ S25JP IP 65 v1500 / ZAPUSTIŤ PO VIEČKO DO OMIETKY S OBKLADOM/
-  STOP TLACIDLO TOP22 S HRIBKOM /ZAPUSTIŤ PO VIEČKO DO OMIETKY/

POZNÁMKA:

- PRED DEMONTÁŽOU EL. ZARIADENÍ ZAKÓTOVAŤ MIESTA PRÍVODOV PODLA SKUTOČNÉHO STAVU OSADENIA ZARIADENIA /Z PODLAHY, ZO STENY - VÝŠKA OD PODLAHY/
- VÝVODY PONECHAŤ VOLNE 2m AJ S TRUBKOU FXP
- VÝVOD PRE KONVEKTOMAT OPATRIŤ KRABICOU 6455-27P IP67 PONECHAŤ VOLNE ZA PRACOVNÝM STÓLOM
- JESTVUJÚCE SPÍNAČE OSVETLENIA NAHRADIŤ NOVÝMI 3553-01929, 3553-06629 IP44
- SPÍNAČE ZAPUSTIŤ PO VIEČKO DO OMIETKY S OBKLADOM
- JESTVUJÚCE DVOJTLAČÍTKA SO SIGNALKOU PRE VZDUCHOTECHNIKU NAHRADIŤ NOVÝMI XALD 636 B / SCHNEIDER/ ZAPUSTIŤ PO VIEČKO DO OMIETKY S OBKLADOM

SIET : 3PEN AC 50Hz 230/400V TN-C
SIET : 3PEN/NPE AC 50Hz 230/400V TN-C-S
SIET : 3NPE AC 50Hz 230/400V TN-S

ZÁKLADNÁ OCHRANA PRED ZÁSAHOM EL. PRÚDOM V ZMYSLE STN 33 2000-4-41:
OCHRANNÉ OPATRENIE: IZOLÁCIA, KRYTIE ŽIVÝCH ČASŤÍ
DOPLNKOVÁ OCHRANA PRÚDOVÝM OCHRÁŇIČOM

OCHRANA PRI PORUČE:
OCHRANNÉ OPATRENIE: SAMOČINNÉ ODPOJENIE NAPÁJANIA
OCHRANNÝM POSPÁJANÍM, DVOJTOU, ZOSILENOU IZOLÁCIOU

HP:	ZODPOVEDNÝ PROJEKTANT :	VYPRACOVAL :		
P.FRISO	P.FRISO	P.FRISO		
INVESTOR :				
MATERSKÁ ŠKOLA KAMÉLIOVÁ ULICA 10, 821 07 BRATISLAVA			DATUM	6/2022
MIESTO STAVBY: KAMÉLIOVÁ ULICA 10, BRATISLAVA			FORMAT	8 x A4
NÁZOV STAVBY: REKONŠTRUKCIA TECHNOLOGICKEJ ELEKTROINŠTALÁCIE VARNE			STUPEŇ	PROJEKT PRE RS
OBSAH VÝKRESU : ELEKTROINŠTALÁCIA – PODORYS 1.NP			ČASŤ	ELEKTRO
			MIERKA	1:50
			VÝKRES	EL-02