
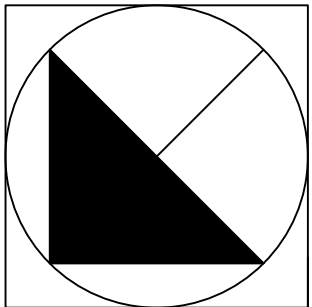


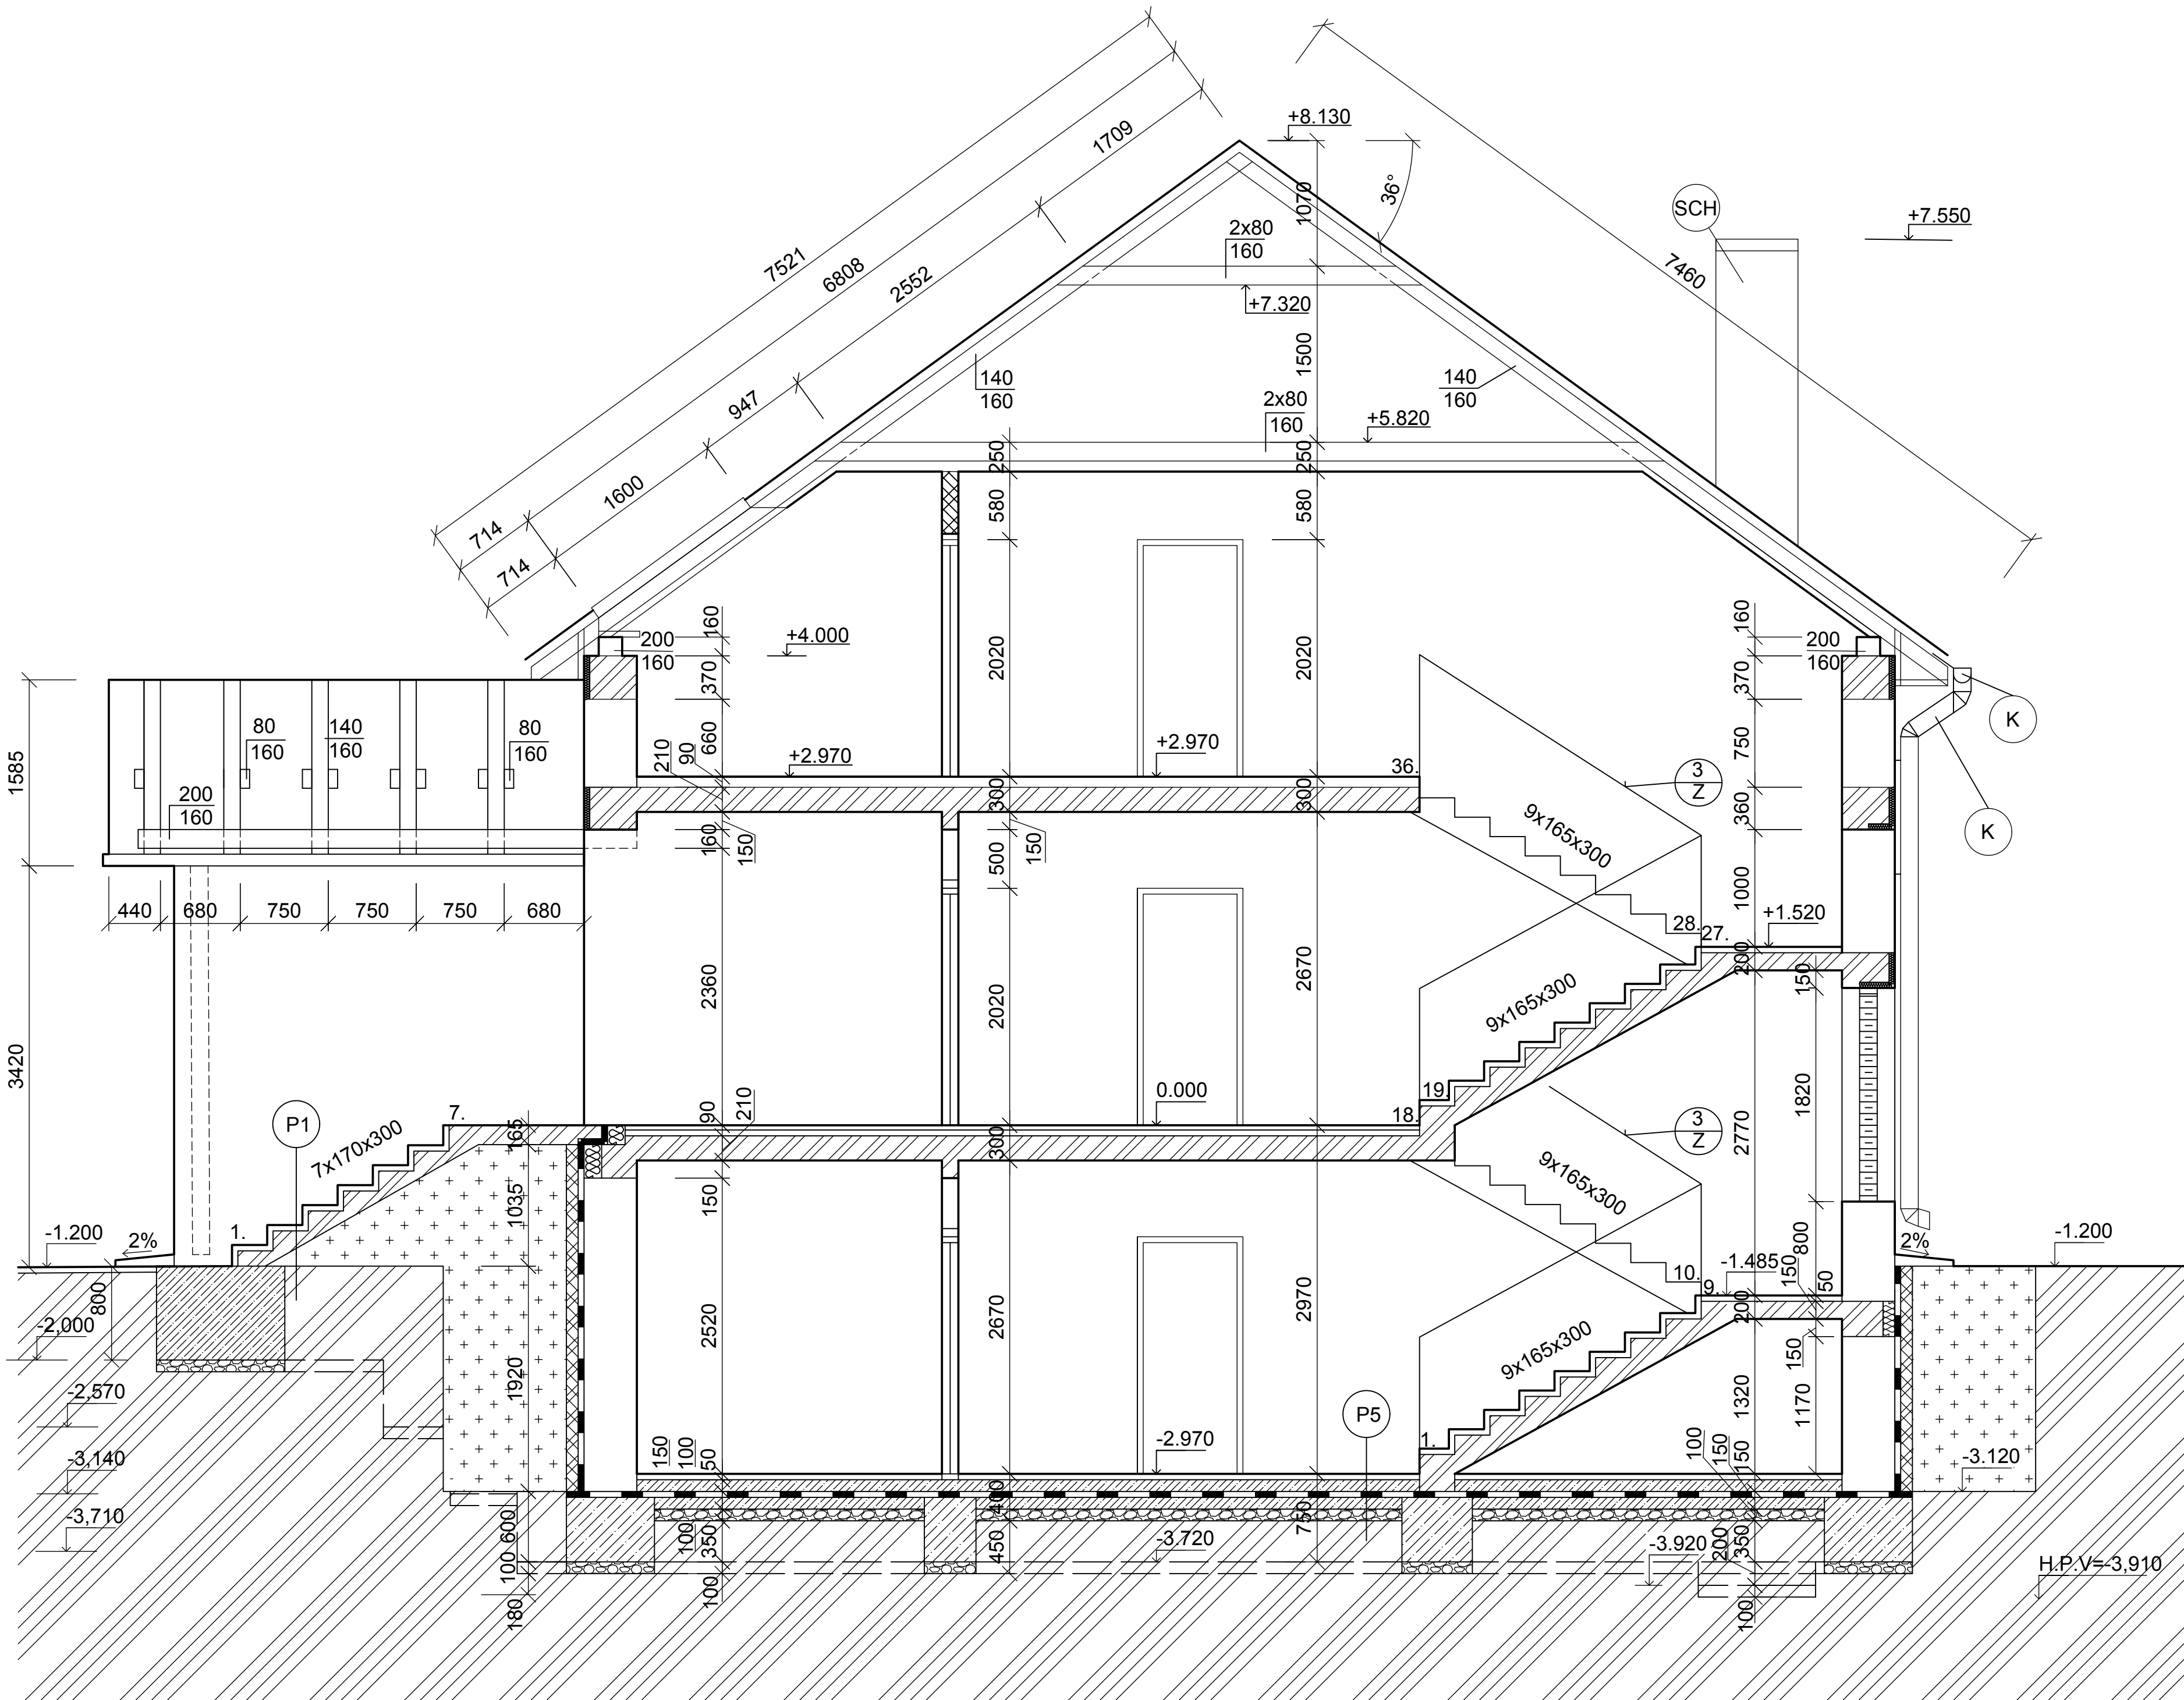

±0.000 ≡ 170.000 m.n.m.

ZODP. PROJ.	VYPRACOVAL	KRESLIL	KONTROLOVAL	SPŠ STAVEBNÁ A GEODETICKÁ DRIEŇOVÁ 35, BRATISLAVA	
	CHALYI	CHALYI	ING. CIBULOVA		
KRAJ : BRATISLAVSKÝ				FORMÁT	A2
INVESTOR : PRIEMSTAV a.s.				DÁTUM	06. 2009
NÁZOV AKCIE : RODINNÝ DOM				ST PD	P
				Č. ZÁKAZKY	
				Č. KÓPIE	
				ARCH. Č.	
DRUH VÝKRESU : REZ				MIERKA : 1:50	v.č. : A-4